


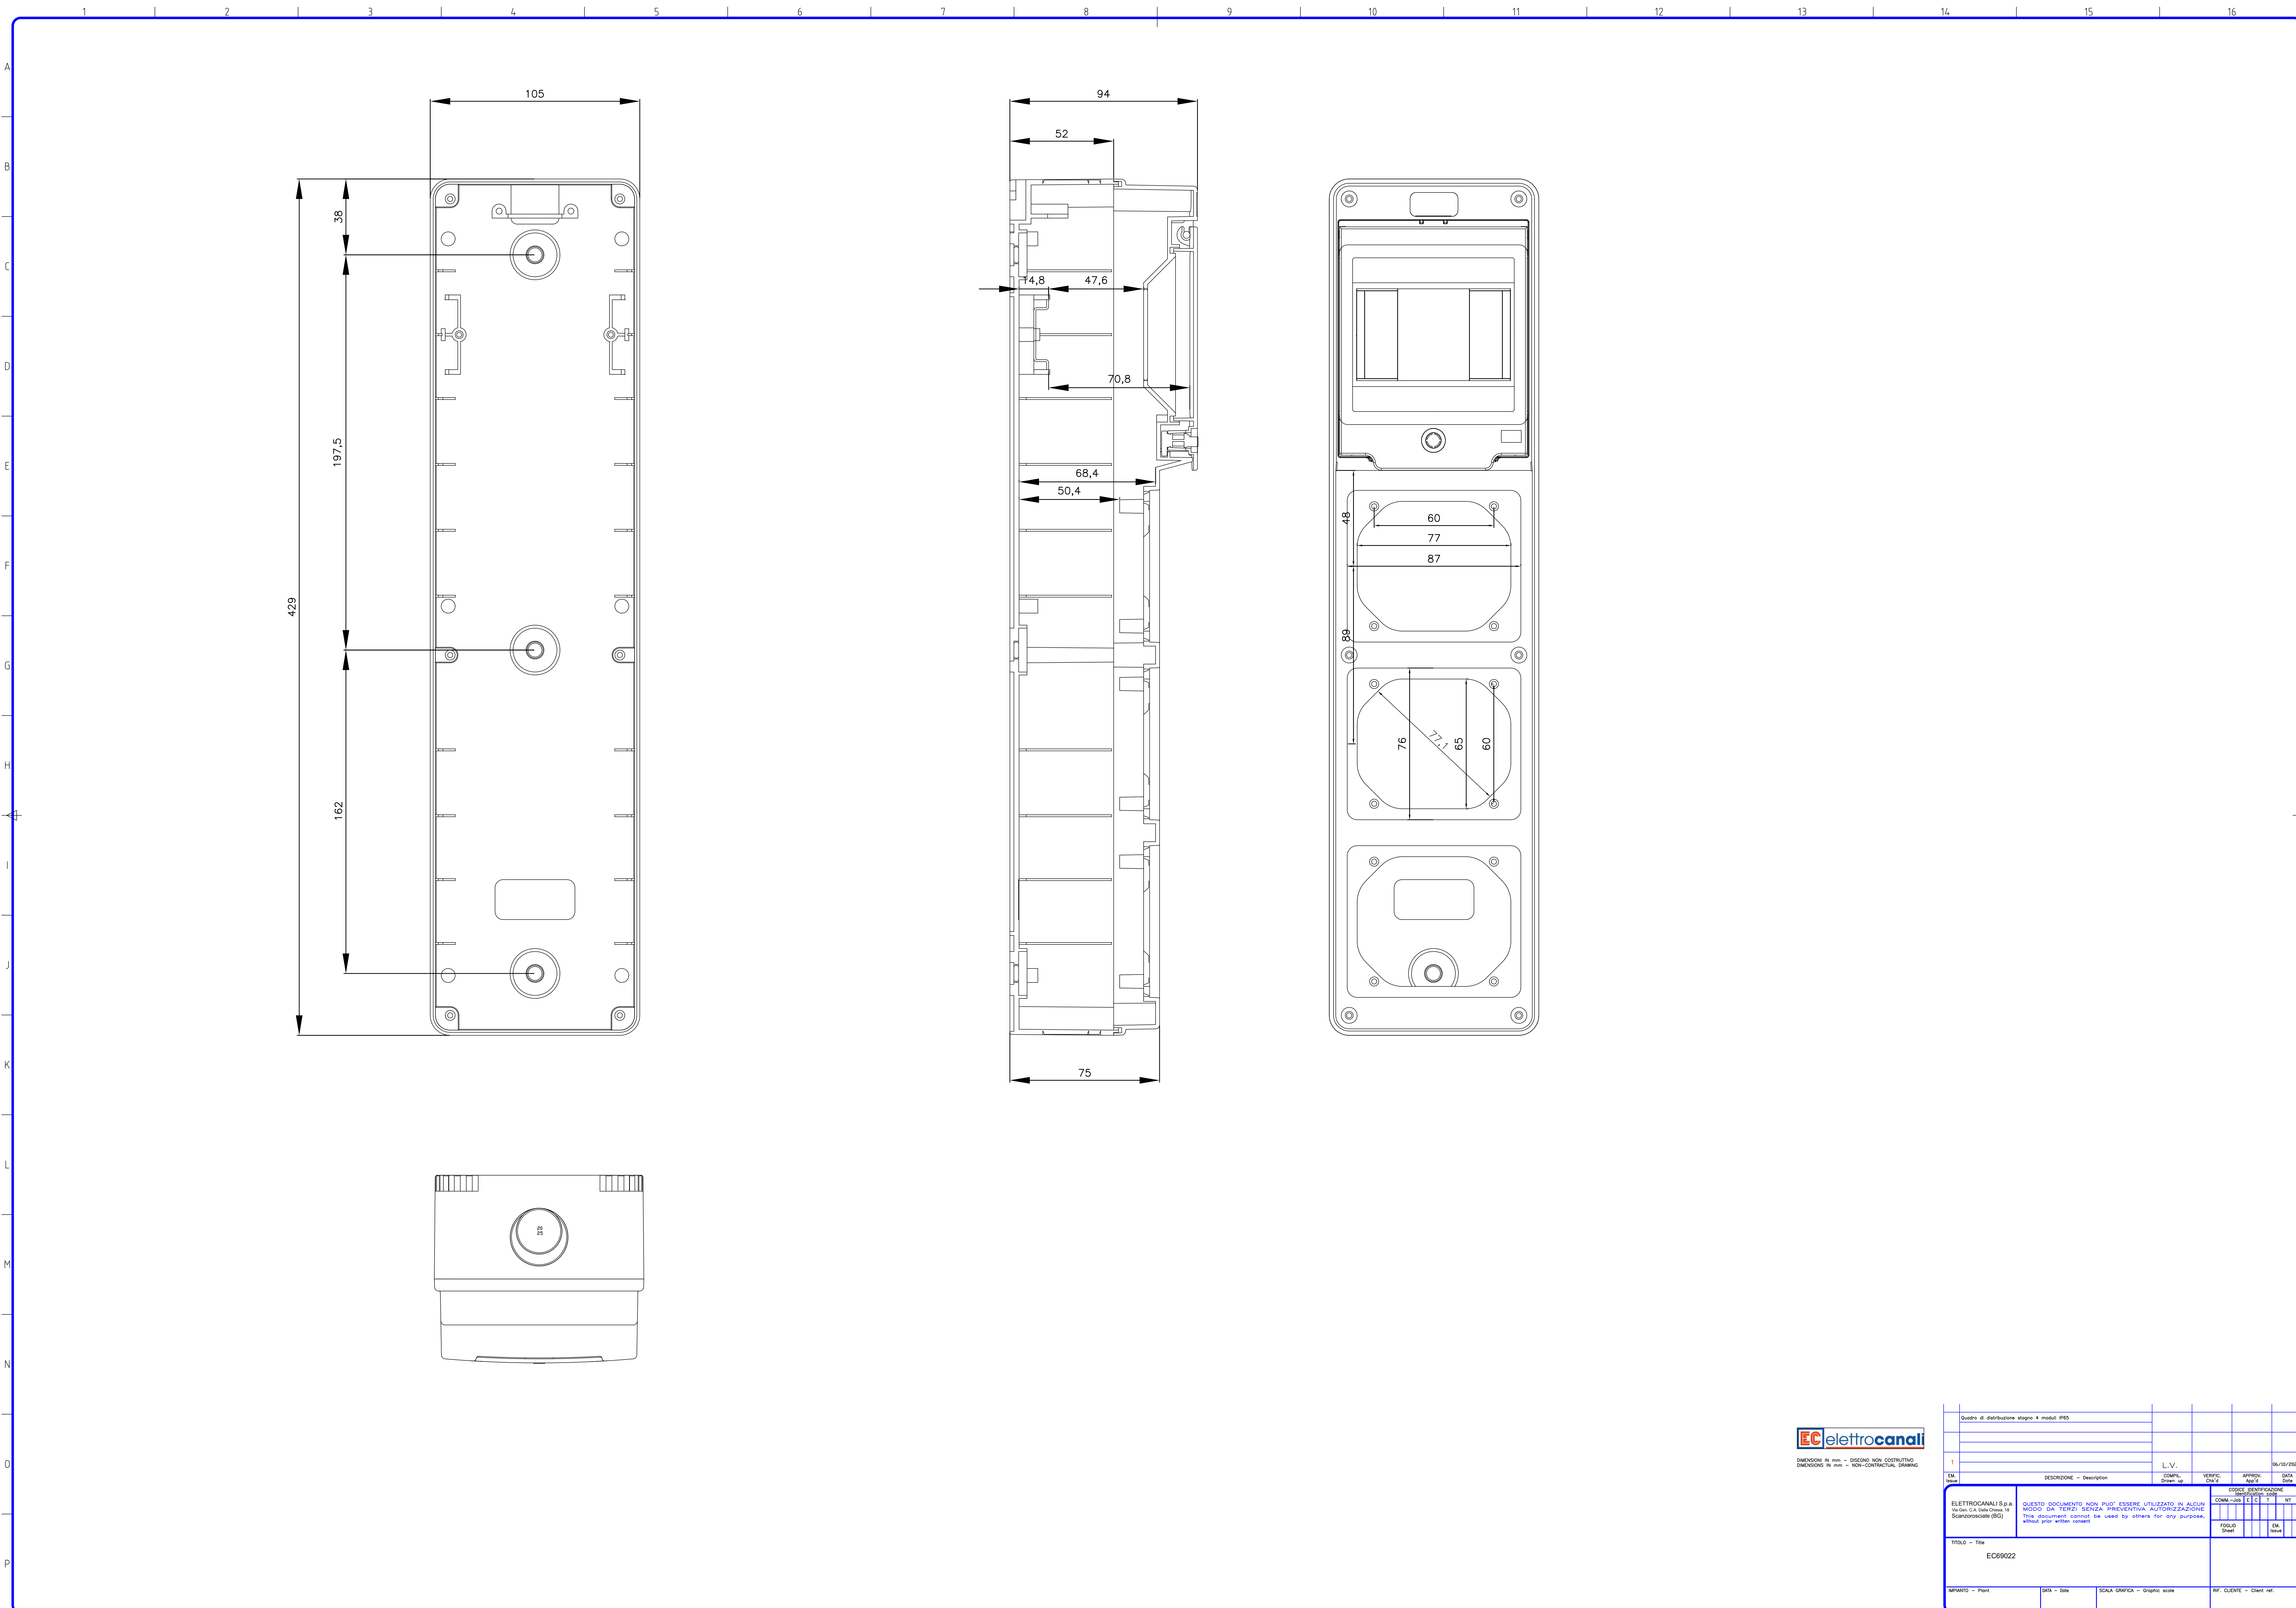

Quadro di distribuzione stagno 4 moduli IP65					
1					
EM		L.V.			06/10/2005
price	DESCRIZIONE - Description	COMPL. Draw. n°	VERIFIC. Check	APPROV. Appr. 2	DATA Date
ELETTRICANALI S.p.A. Via Gen. C.A. Dalla Chiesa, 14 Scandoroccale (BG)		QUESTO DOCUMENTO NON PUO' ESSERE UTILIZZATO IN ALCUN MODO DA TERZI SENZA PREVENTIVA AUTORIZZAZIONE This document cannot be used by others for any purpose, without prior written consent		CODICE IDENTIFICAZIONE COMM-ABB E C T NT FOGLIO Sheet	
TITOLO - Title				EM Sheet	
EC69022					
IMPIANTO - Plant	DATA - Date	SCALA GRAFICA - Graphic scale	REF. CLIENTE - Client ref.		