


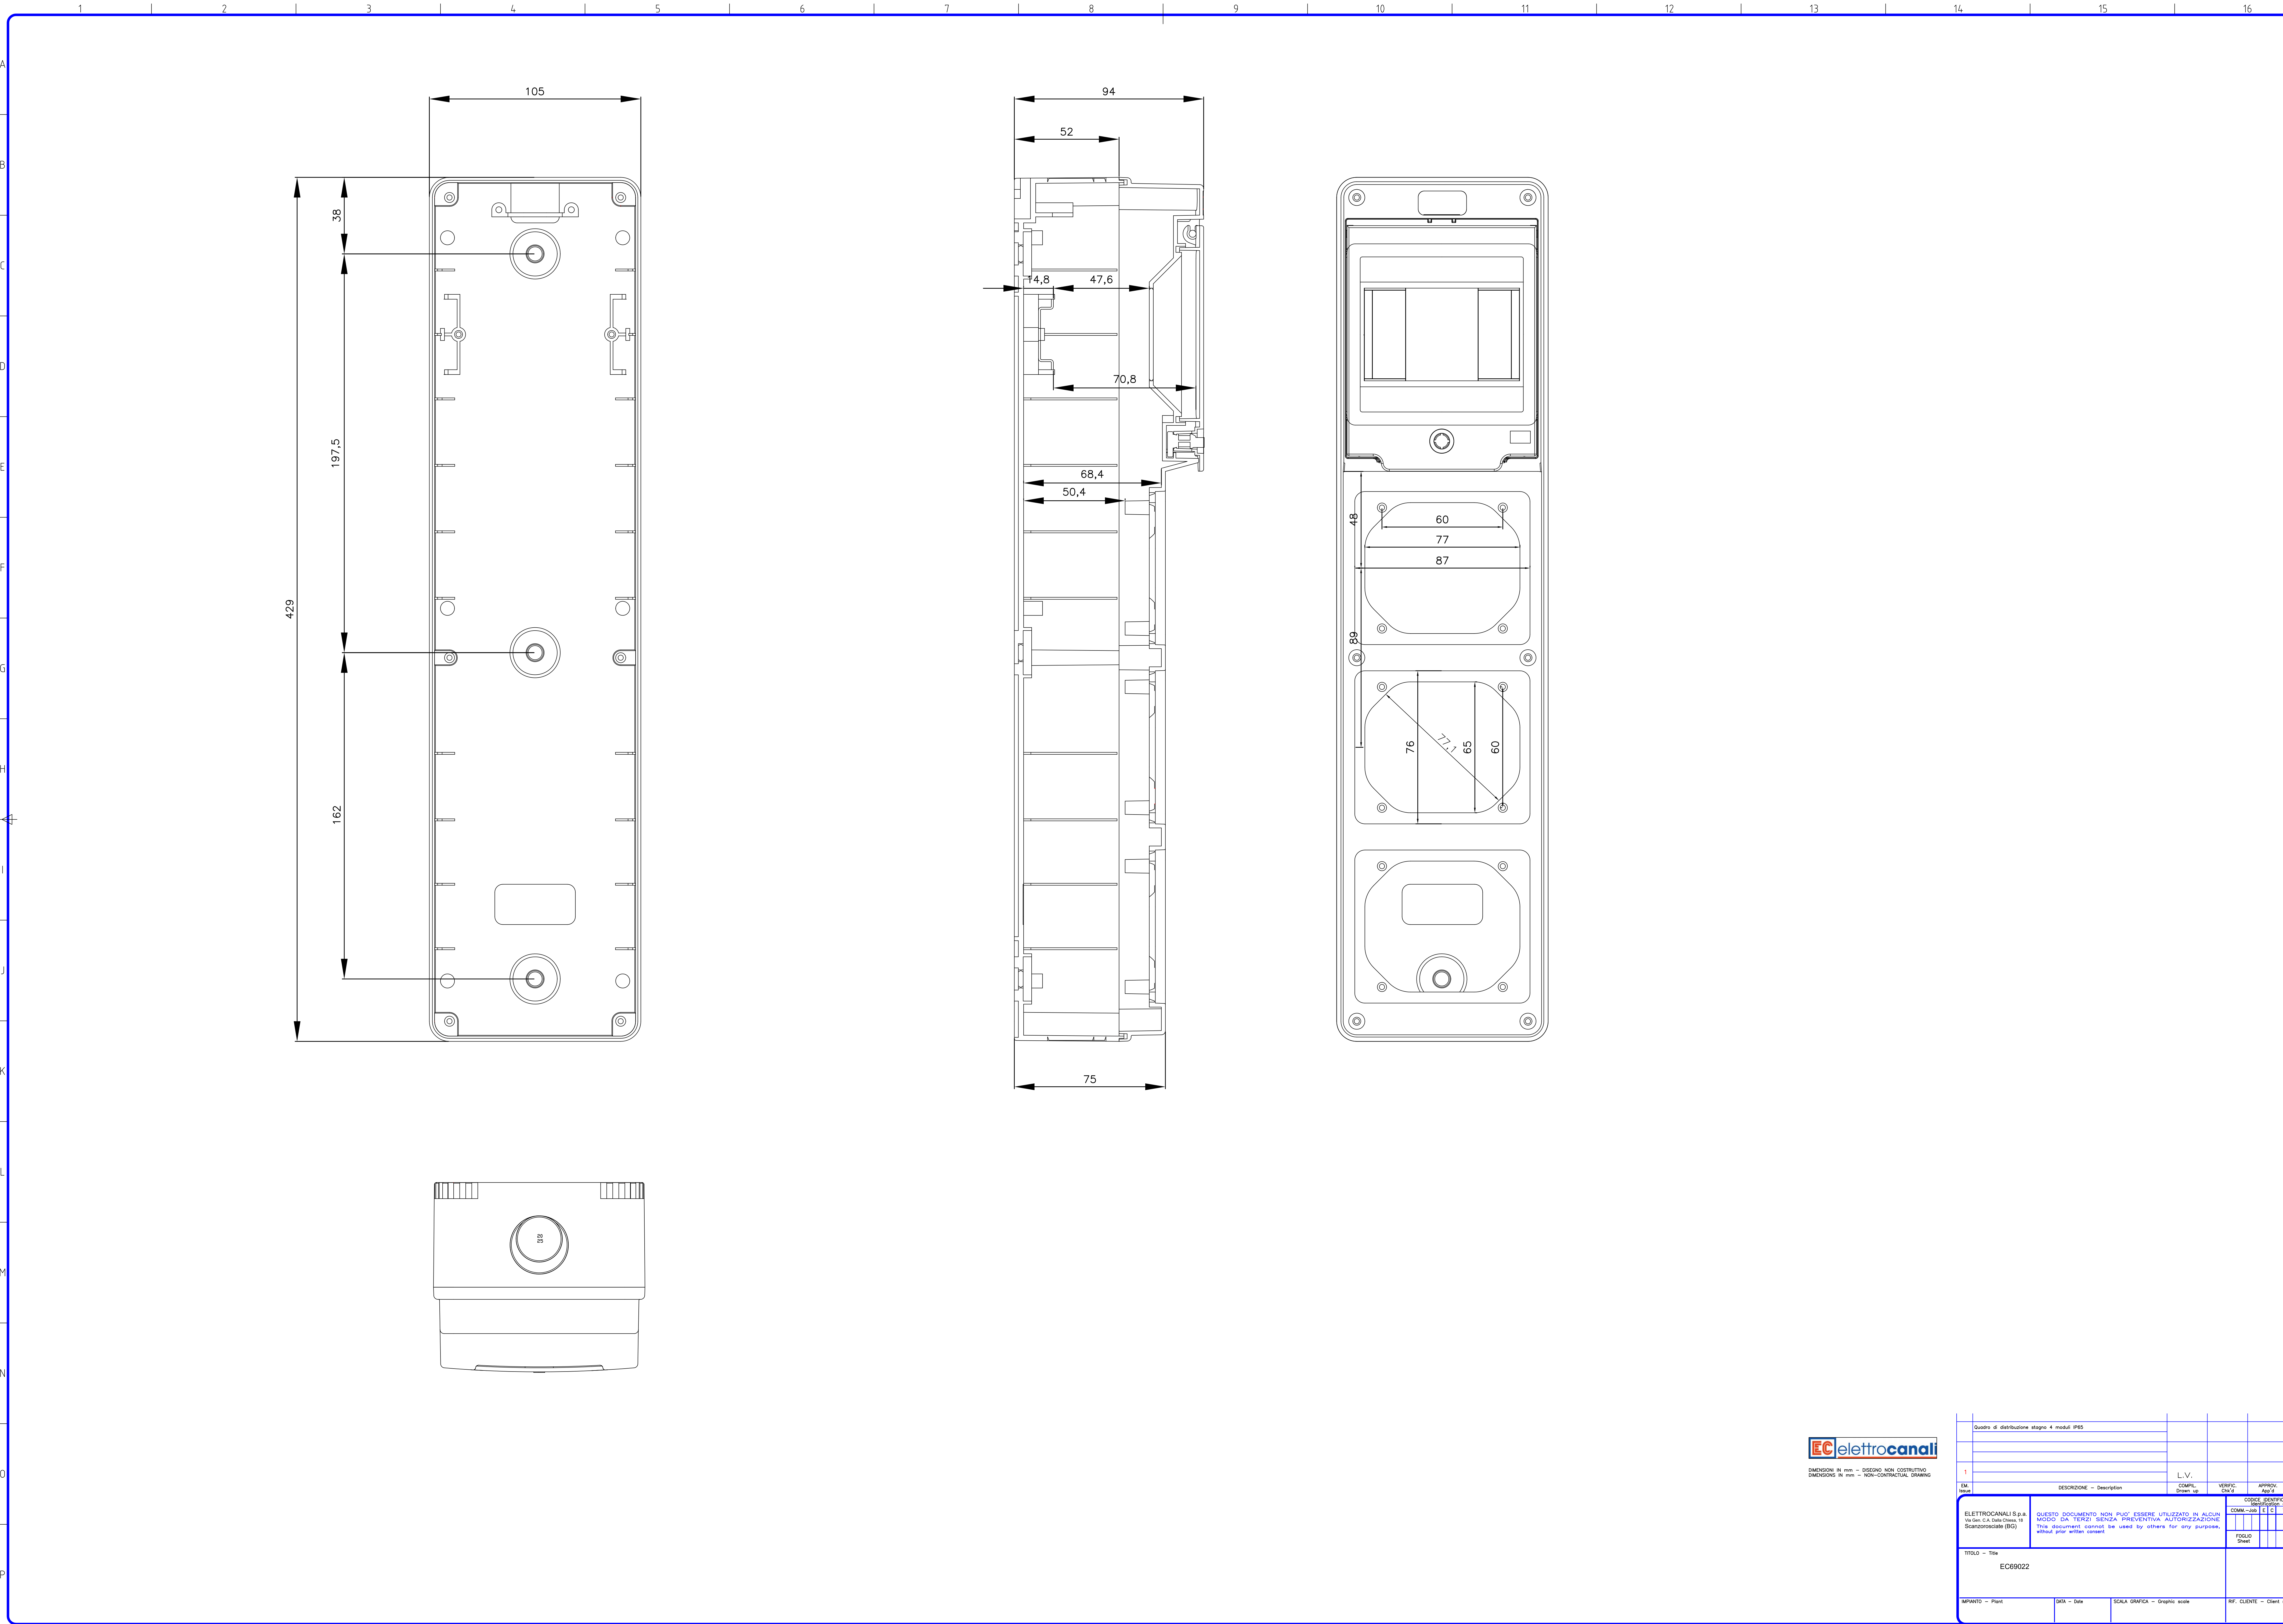

Quadro di distribuzione stagno 4 moduli IP65					
1		L.V.	VERIFIC.	APPROV.	DATA
EM	DESCRIZIONE - Description	COMPL.	CHIE.	APPR.	DATA
Elettrocanali S.p.A.		QUESTO DOCUMENTO NON PUO' ESSERE UTILIZZATO IN ALCUN		CODICE IDENTIFICAZIONE	
MODULO DA TERZO SENZA PREVENTIVA AUTORIZZAZIONE		This document cannot be used by others for any purpose,		COMM-ABB E C T NT	
without prior written consent.		without prior written consent.		FOGLIO	
EM		EM		EM	
TITOLO - Title		EC89022			
IMPIANTO - Plant		DATA - Date	SCALA GRAFICA - Graphic scale	REF. CLIENTE - Client ref.	